

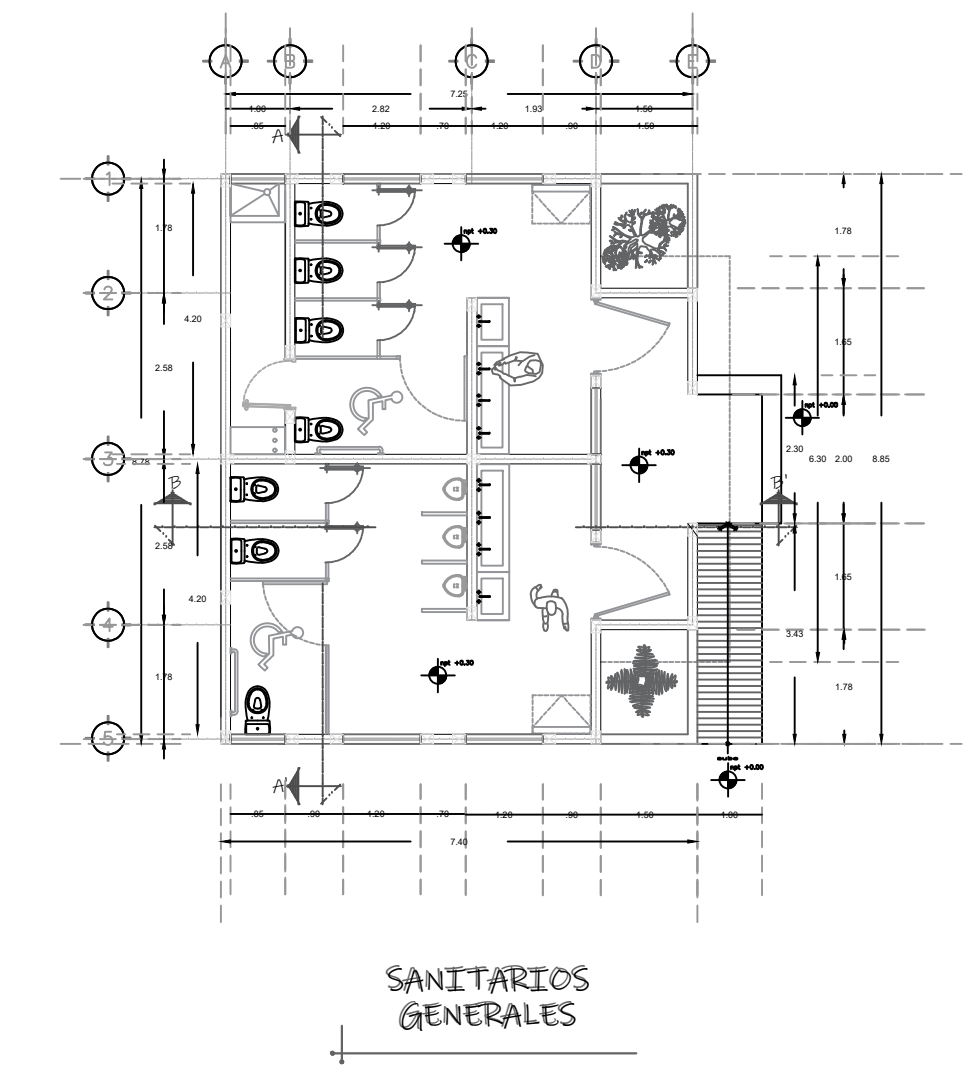



PLANTA DE CONJUNTO

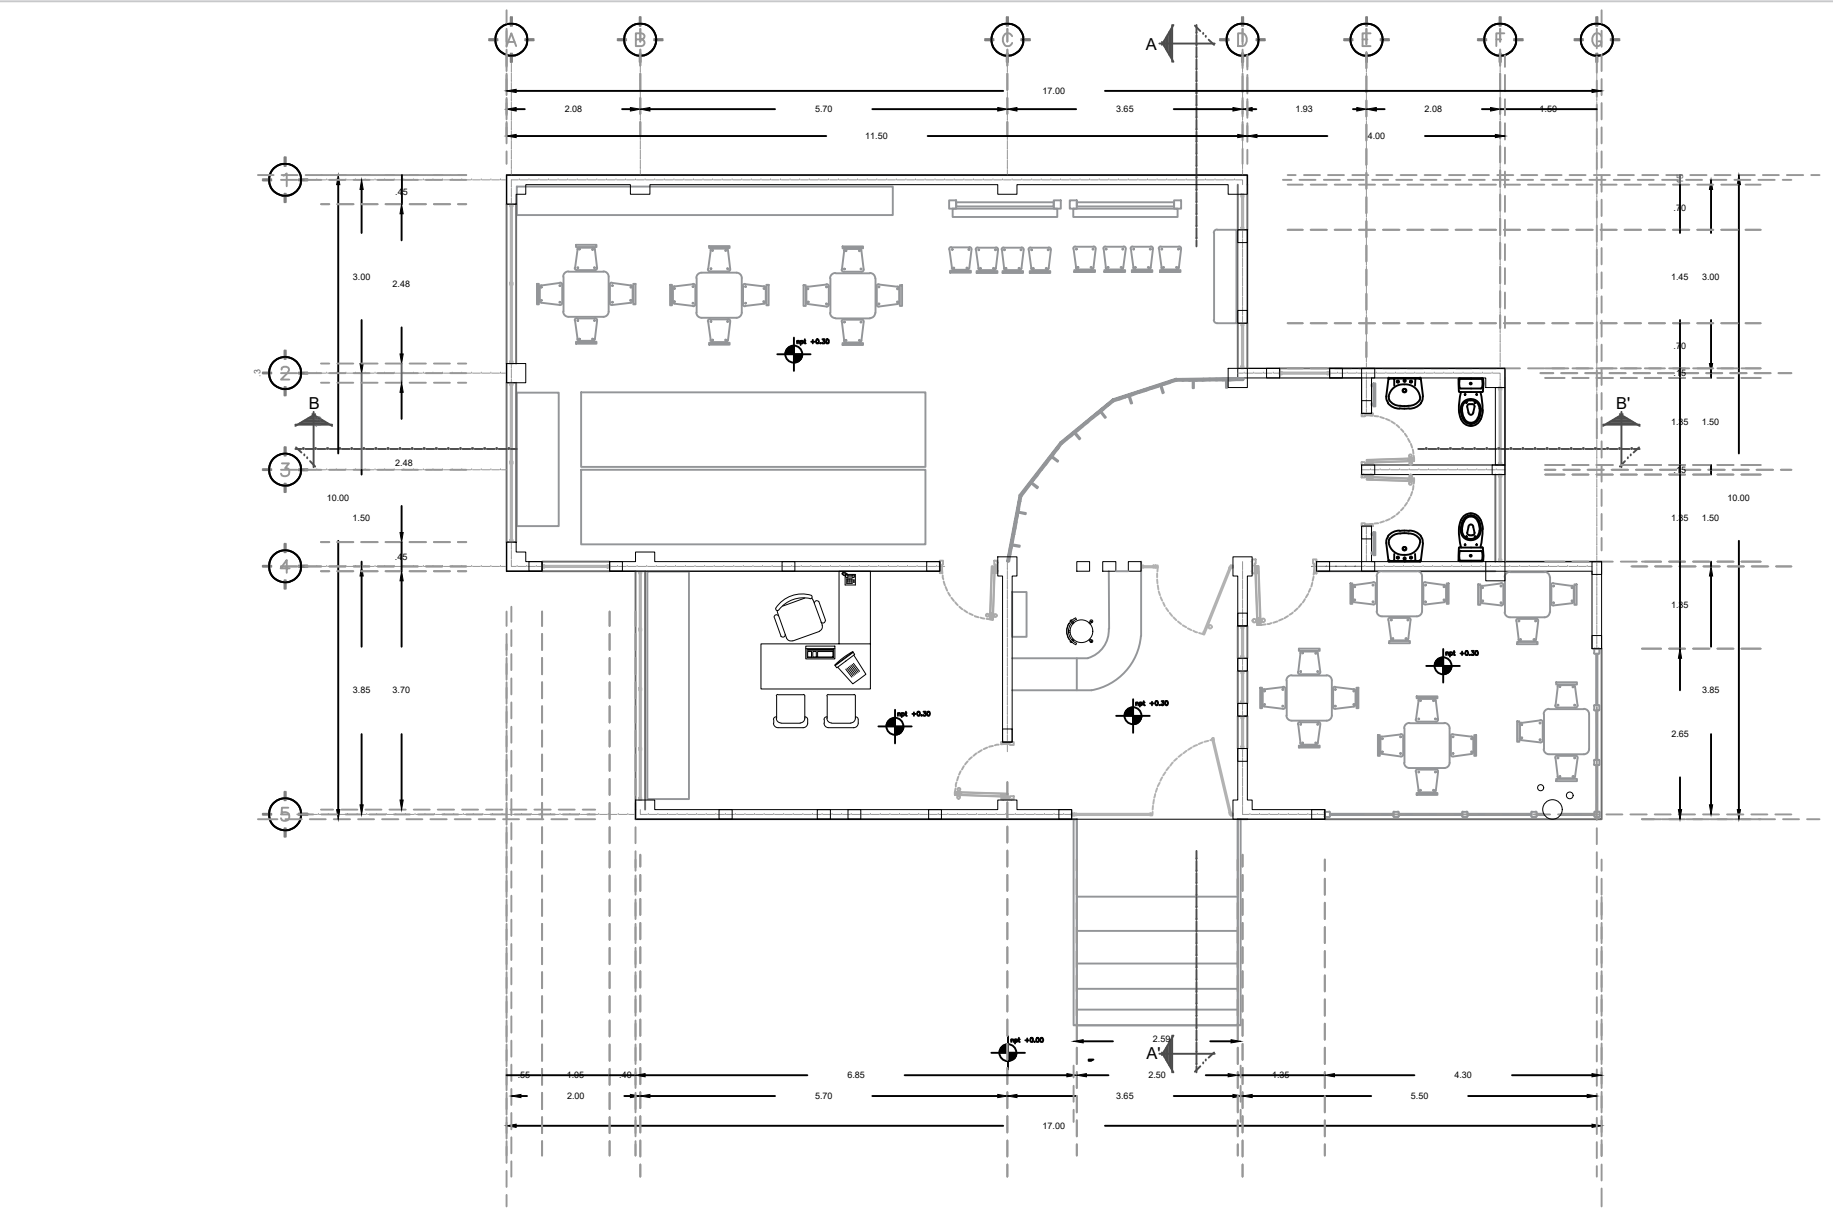


SANITARIOS GENERALES

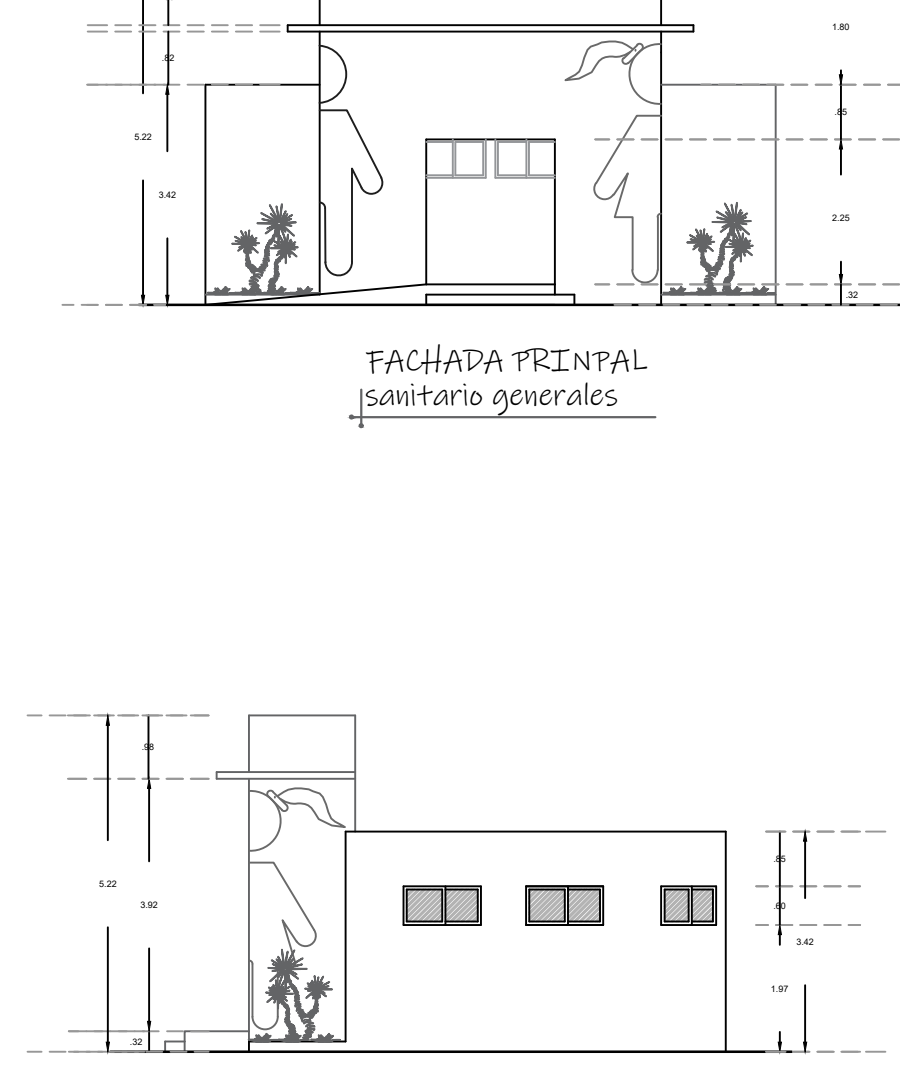

LUDOTECA

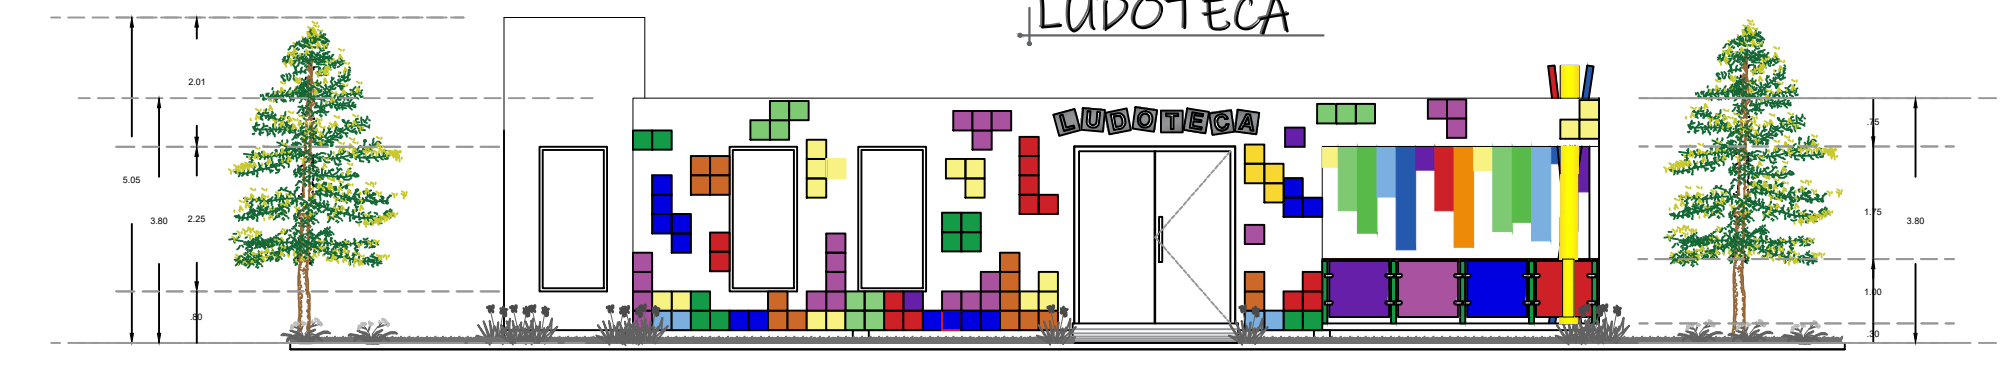

FACHADA PRINCIPAL Ludoteca

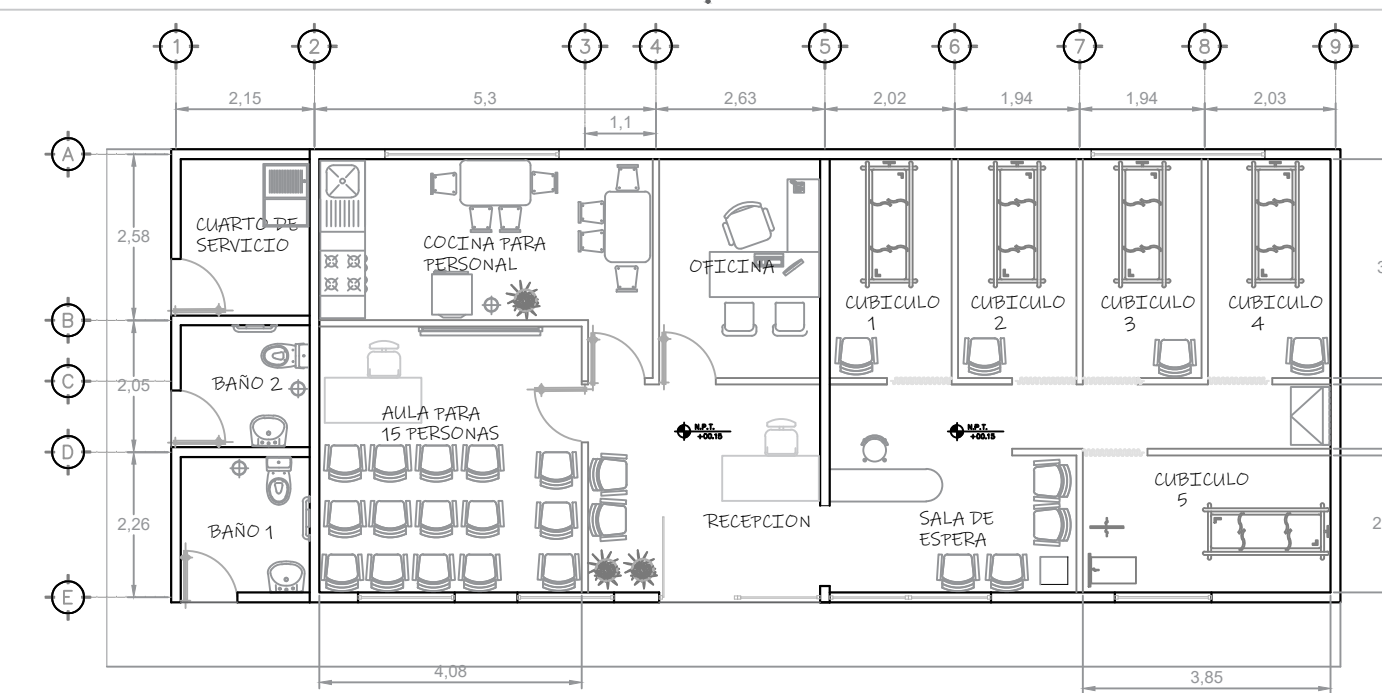

CENTRO DE REHABILITACIÓN

