


PERFIL EJE_1

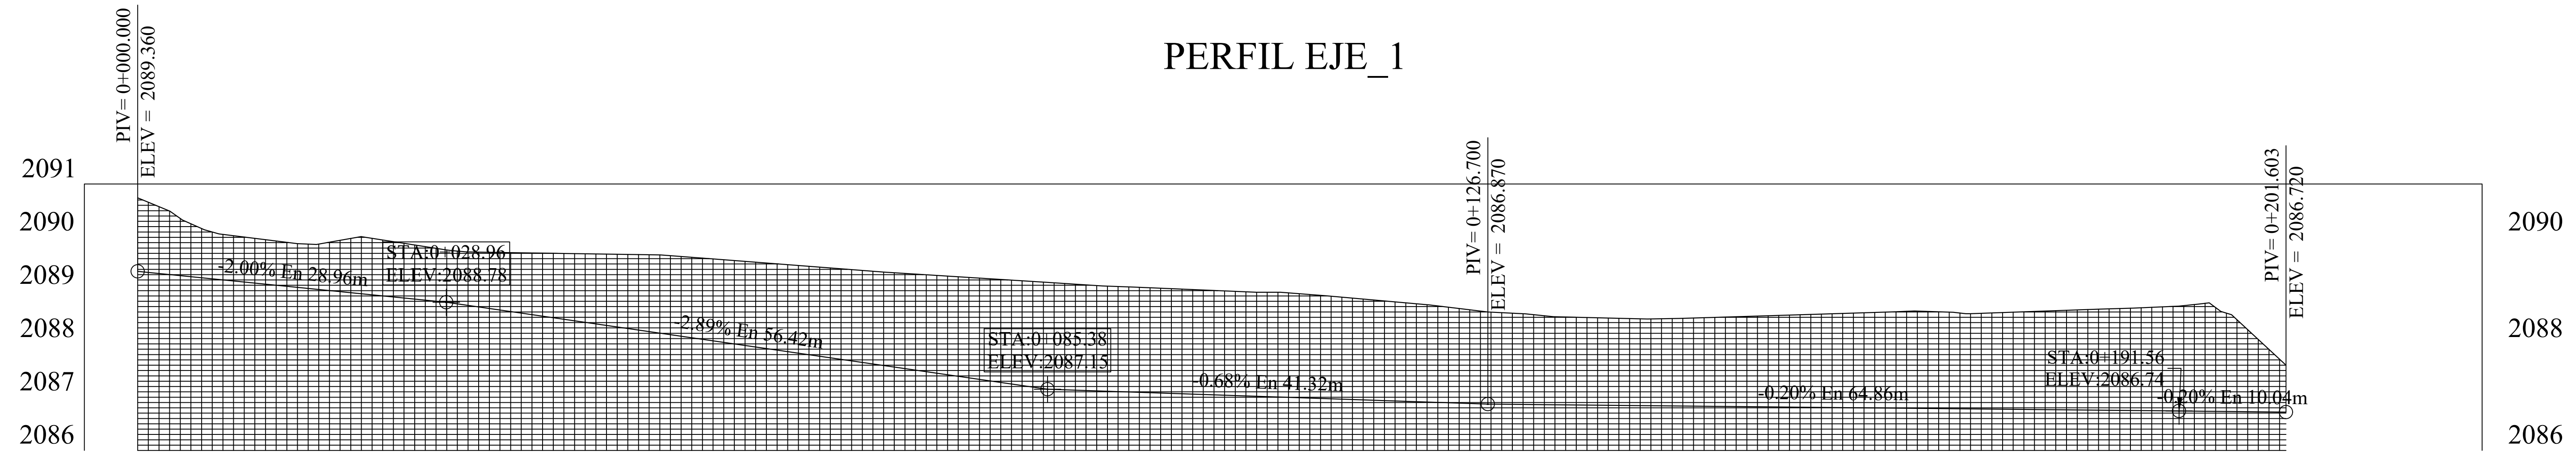

ESPEJOR TERRAPLEN																					
ESPEJOR CORTE	1.38		1.02																		
ELEVACION SUBRASANTE	2089.36		2088.96																		
ELEV. TERRENO NATURAL	2090.74		2089.98																		
CADENAMIENTO	0+000			0+100												0+200					